


# Plan de amplasament si delimitare a imobilului

Scara 1:100

Nr. cadastral	Suprafata masurata a imobilului (mp)	Adresa imobilului
CC 22	261	Localitatea Stiuca, nr.117, jud. Timis

Nr. Carte Funciara	Unitate Administrativ Teritoriala (UAT)
	STIUCA

parter post politie  
etaj locuinta de servicii

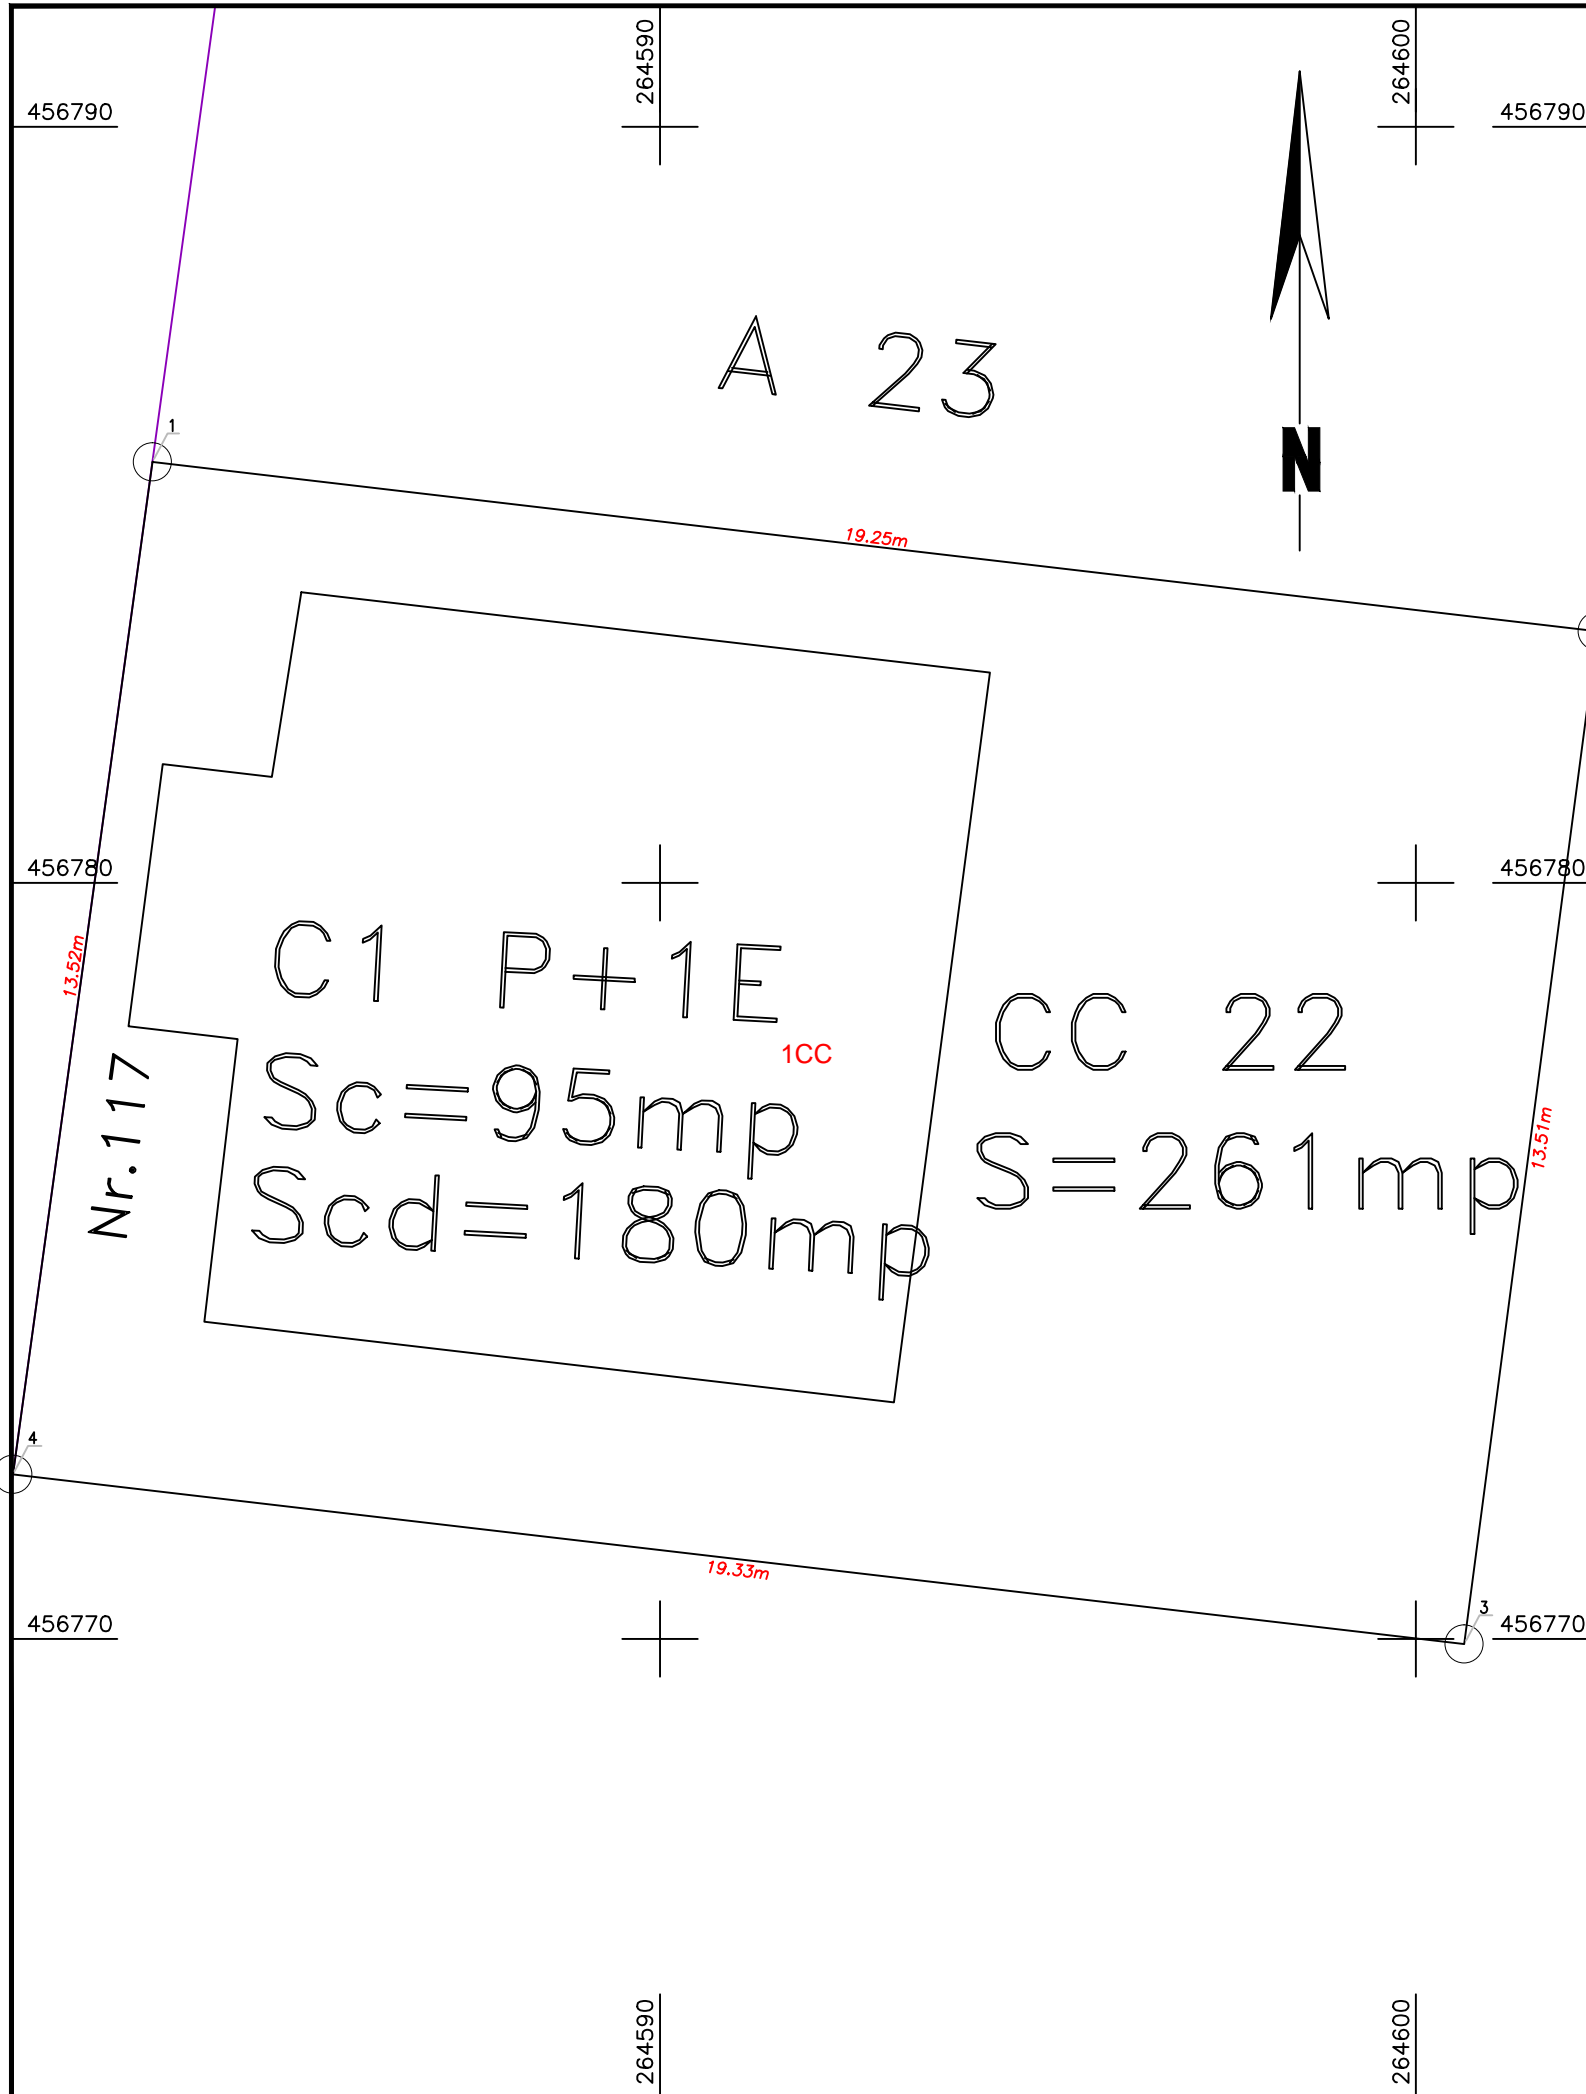

## A. Date referitoare la teren

Nr. parcela	Categorie de folosinta	Suprafata (mp)	Mentuni
1	CC	261	Teren intravilan
Total		261	

## B. Date referitoare la constructii

Cod	Destinatia	Supraf. construita la sol (mp)	Mentuni
C1	CAS	95	Cladire regim P+1E, post politie la parter si locuinta la etaj
Total		95	

Suprafata totala masurata a imobilului = 261 mp

Suprafata din act = 261 mp

Executant:

Executant: NICOLESCU VICTOR, CAT.B  
Aut. seria RO-TM-F NR.0323  
Confirm executarea masuratorilor la teren,  
corectitudinea intocmirii documentatiei cadastrale  
si corespondenta acesteia cu realitatea din teren

Inspector

Confirm introducerea imobilului in baza de date integrata  
si atribuirea numarului cadastral

Semnatura si stampila  
Data: 07.03.2023

Semnatura si parafa  
Data .....  
Stampila BCPI