


P.U.G. COMUNA STIUCA



PLAN URBANISTIC GENERAL COMUNA STIUCA LOCALITATEA DRAGOMIRESTI REGLEMENTARI URBANISTICE ZONIFICARE SCARA 1:5000

DRAGOMIRESTI

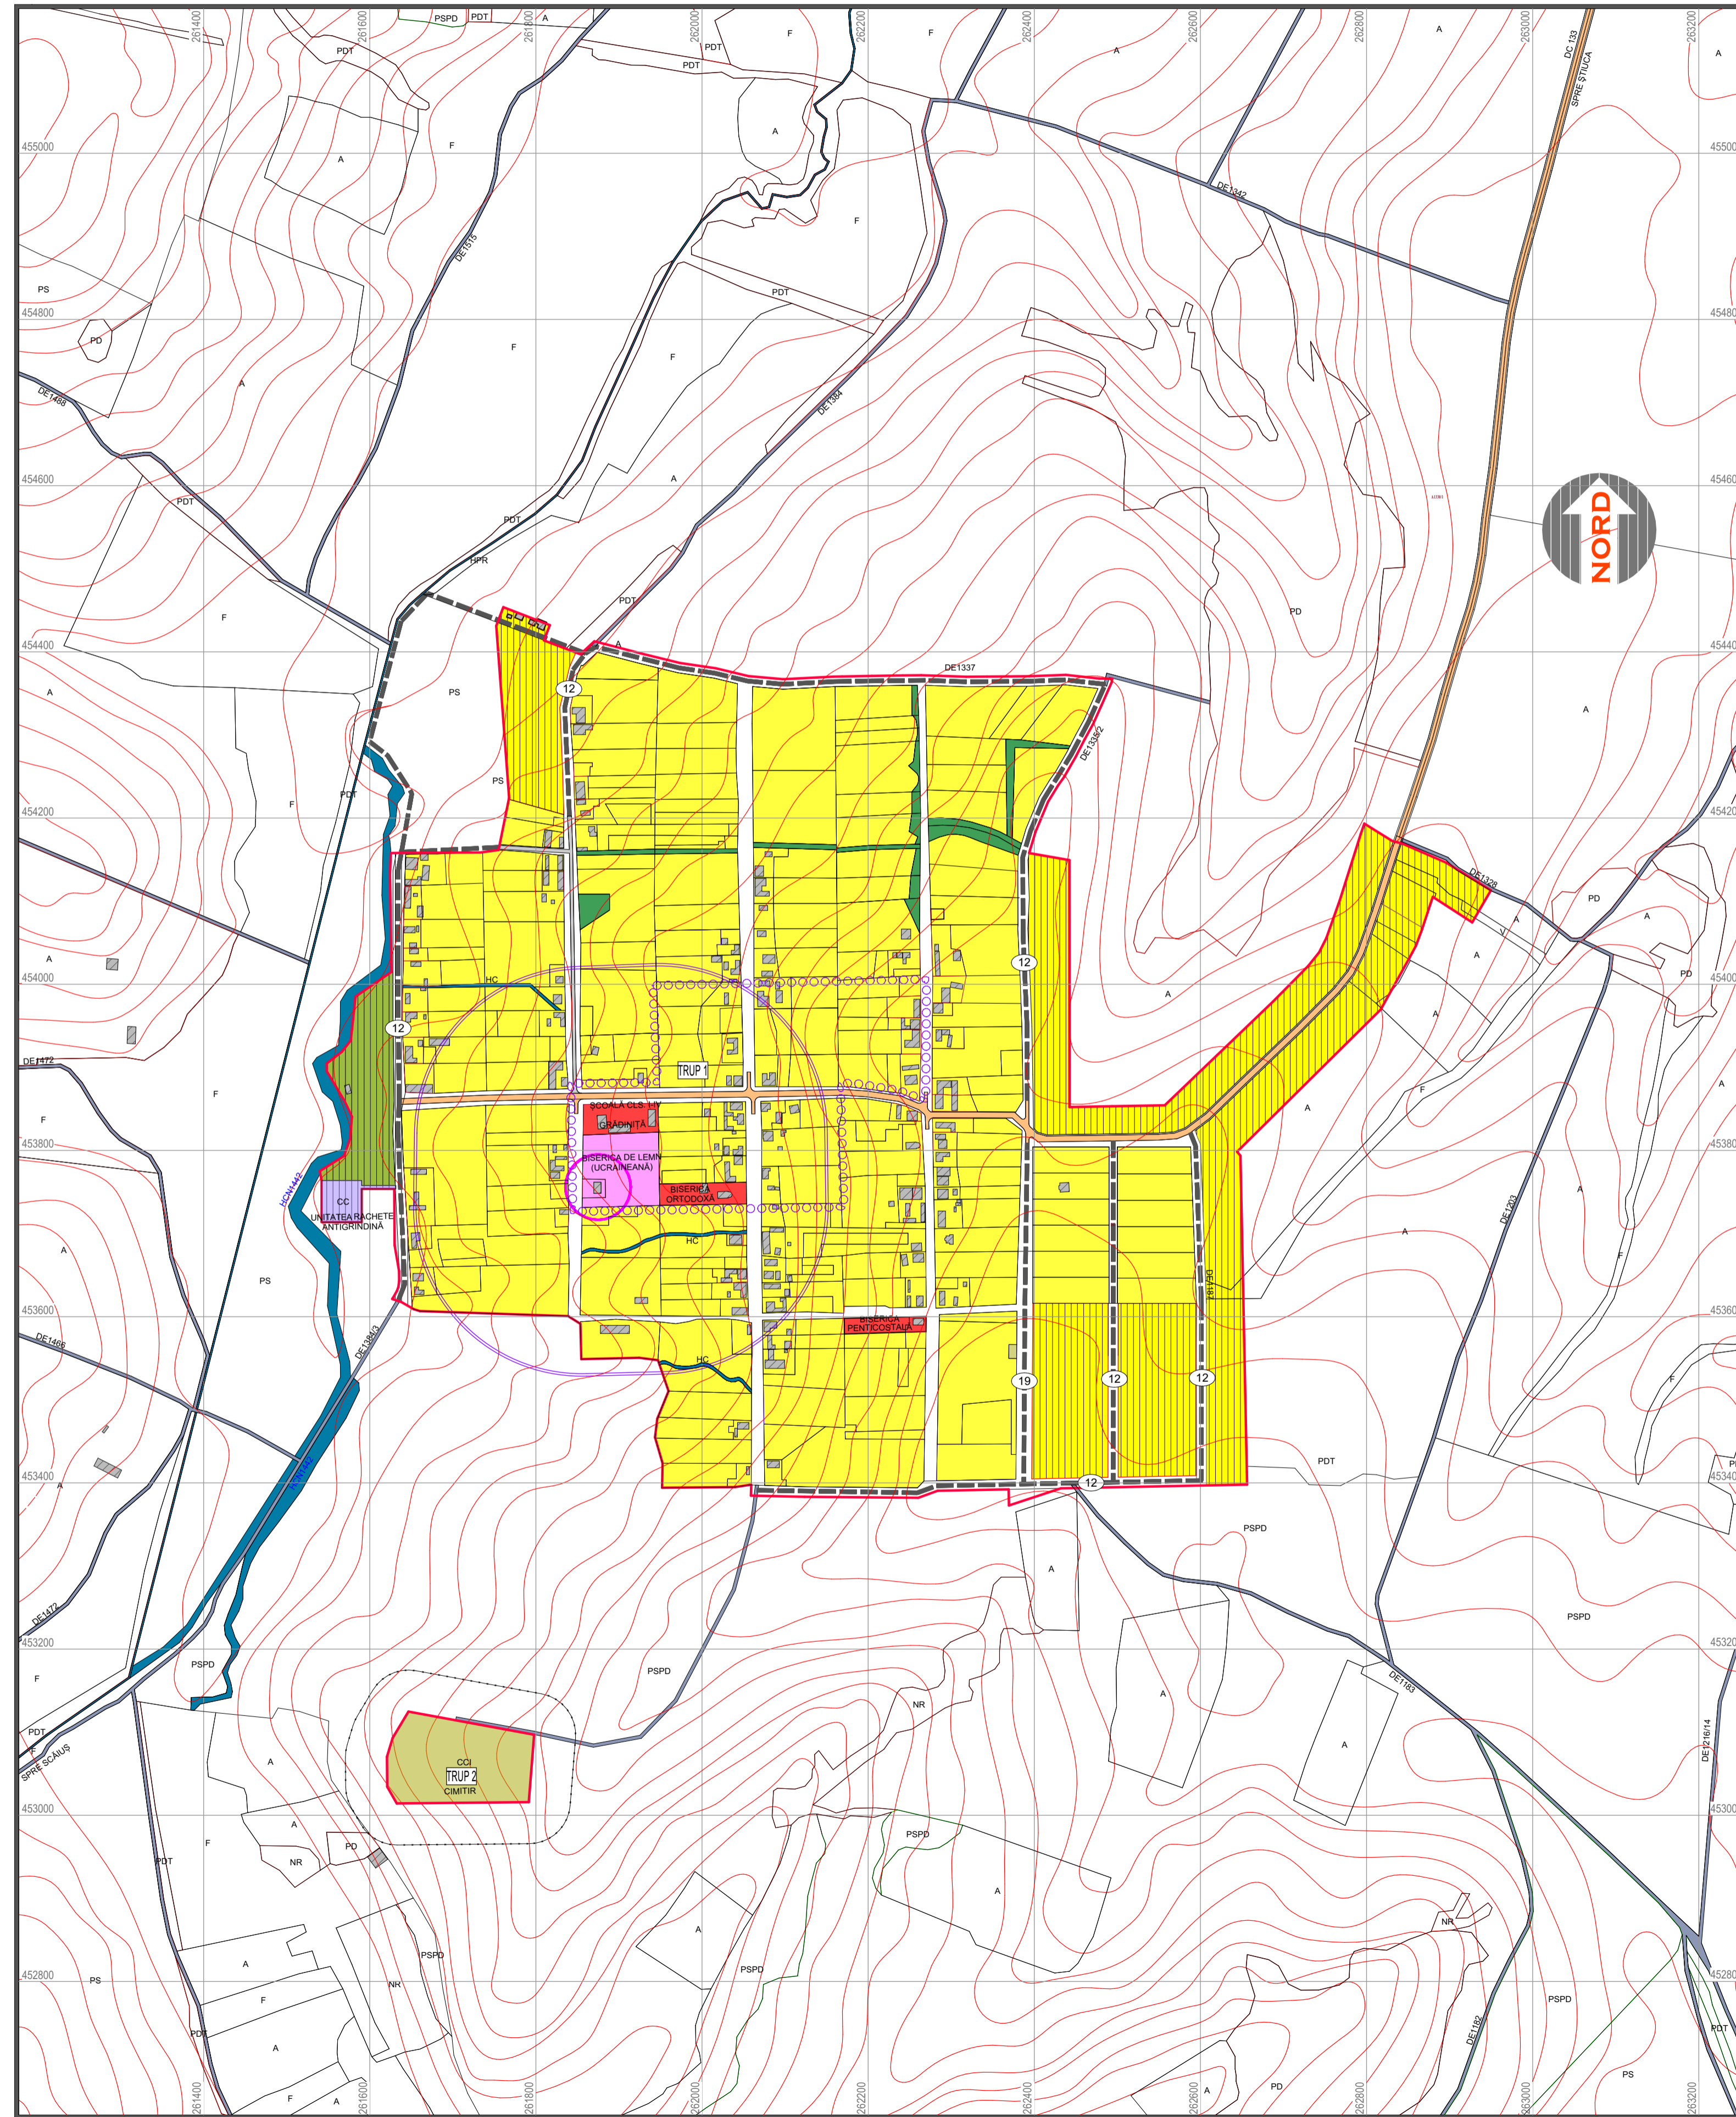

LEGENDA:

- LIMITE
- LIMITA INTRAVILANULUI PROPUȘ
- LIMITA ZONEI CENTRALE
- ZONIFICARE FUNCȚIONALĂ
- ZONA PENTRU LOCUINȚE ȘI FUNCȚIUNI COMPLEMENTARE
- ZONA INSTITUȚIILOR PUBLICE ȘI SERVICII
- SPAȚII PLANTATE, AGREMENT, SPORT
- ZONA GOSPODĂRIE COMUNALĂ, CIMITIRE
- ZONA CU DESTINAȚIE SPECIALĂ
- ZONA CONSTRUCȚIILOR AFERENTE LUCRĂRILOR TEHNICO-EDILITARE
- APE
- PĂDURI
- ZONE DE PROTECȚIE / INTERDICȚIE
- ZONE PROTEJATE PE BAZA NORMELOR SANITARE
- ZONA DE PROTECȚIE FAȚĂ DE OBIECTIVELE CU VALOARE DE PATRIMONIUL - 200 m
- INTERDICȚIE TEMPORARĂ DE CONSTRUIRE
- DRUMURI**
- DRUMURI JUDEȚENE
- DRUMURI COMUNALE
- DRUMURI DE EXPLOATARE AGRICOLĂ
- STRĂZI**
- STRĂZI PROPUȘE PENTRU LĂRGIRE ȘI MODERNIZARE
- STRĂZI PROPUȘE PE TRASEE NOI

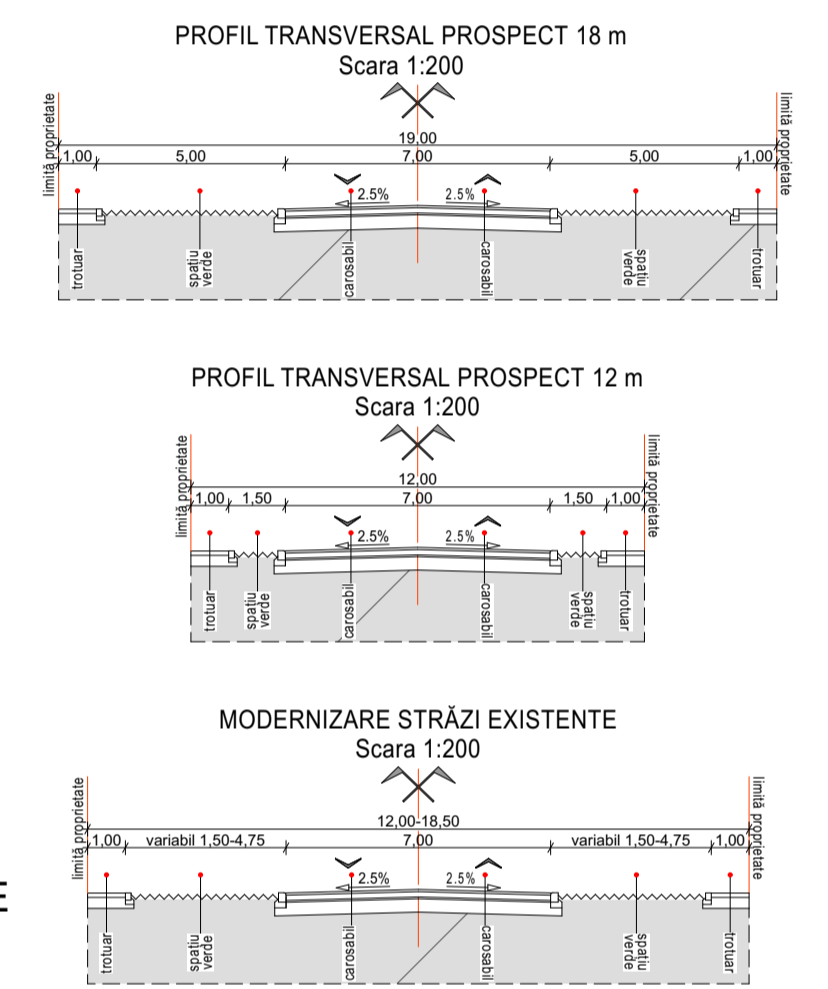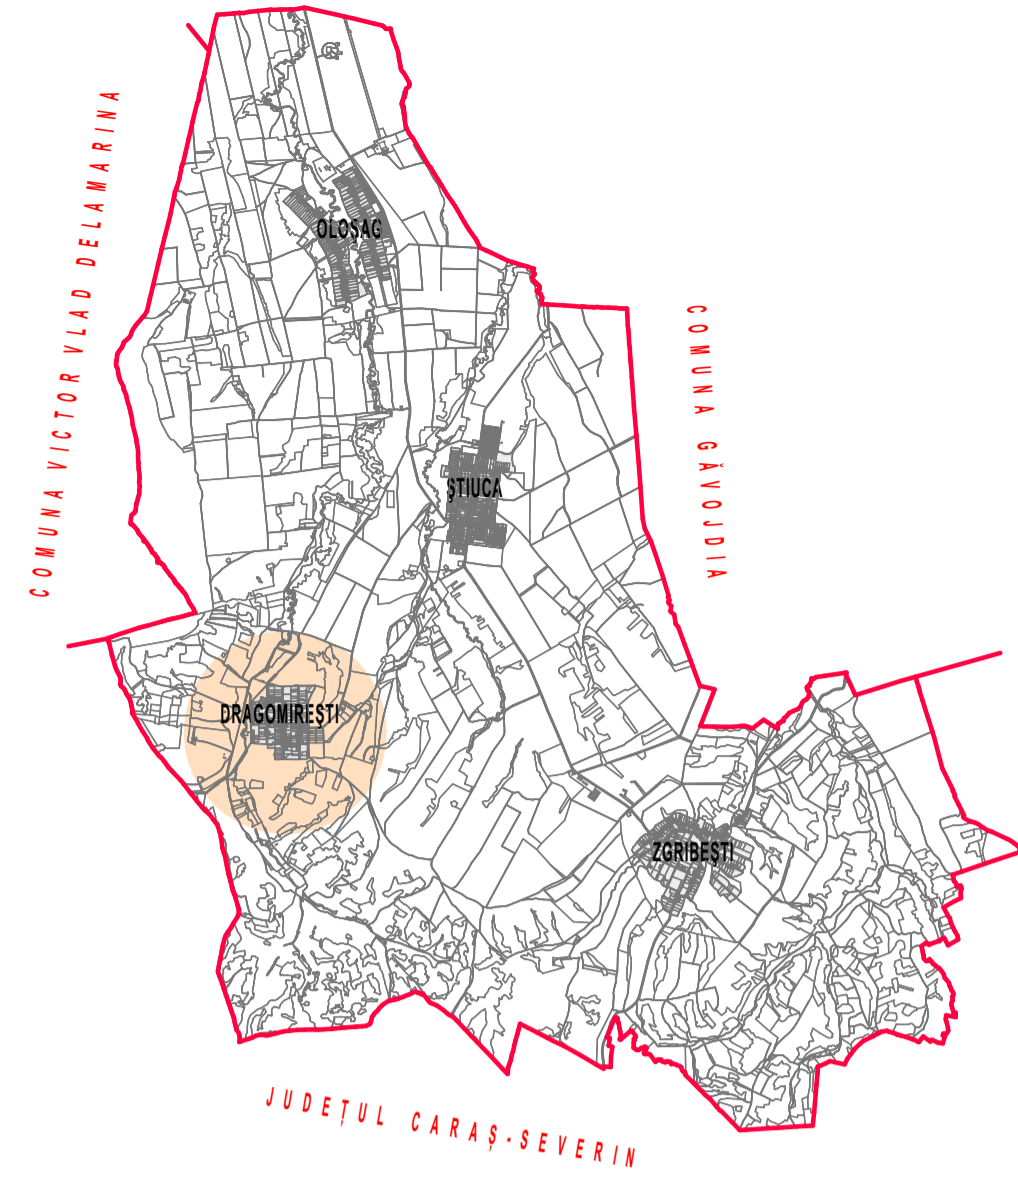

BILANȚ TERITORIAL

- SUPRAFAȚĂ TRUP 1 = 87,34 ha
- SUPRAFAȚĂ TRUP 2 = 1,64 ha
TOTAL = 88,98 ha

ZONE FUNCȚIONALE	EXISTENT		PROPUȘ	
	SUPRAFAȚĂ (ha)	PROCENT % DIN TOTAL INTRAVILAN	SUPRAFAȚĂ (ha)	PROCENT % DIN TOTAL INTRAVILAN
LOCUIȚE ȘI FUNCȚIUNI COMPLEMENTARE	58,91 ha	84,30	70,42 ha	79,27
INSTITUȚII ȘI SERVICII DE INTERES PUBLIC	1,45 ha	2,08	1,59 ha	1,79
CĂI DE COMUNICAȚIE ȘI TRANSPORT RUTIER	6,81 ha	9,74	12,44 ha	13,99
SPAȚII VERZI, SPORT, AGREMENT, PROTECȚIE	0,80 ha	1,15	2,32 ha	2,61
CONSTRUCȚII TEHNICO-EDILITARE	0,02ha	0,02	0,02 ha	0,02
GOSPODĂRIE COMUNALĂ, CIMITIRE	1,50 ha	2,14	1,62 ha	1,84
DESTINAȚIE SPECIALĂ	0,23 ha	0,33	0,24 ha	0,28
APE, TERENURI NECONSTRUIBILE	0,17 ha	0,24	0,18 ha	0,20
TOTAL INTRAVILAN	69,89 ha	100	88,83 ha	100

NOTĂ: SUPTUL TOPOGRAFIC AL PREZENTEI PLANȘE ESTE ASIGURAT DE S.C. Stocad-Proiect SRL Lugoj, Strada Alexandru Astalaș, Nr. 56

		Beneficiar: COMUNA STIUCA	
SPECIFICAȚIE ȘEF PROIECT PROIECTAT DESENAT	NUME Arh. BALAN Gabriel Arh. Stag. RUR BALAN Adrian Arh. Stag. RUR BALAN Adrian	SEMNĂTURĂ Scara: Data: APRILIE 2021	Titlu proiect: PLAN URBANISTIC GENERAL COMUNA STIUCA Titlu planșă: Planșa nr.